

# Kanalisation Schürweid-Lueg Kaltacker

**Bauprojekt**

## Objektplan 1:50




Kalchofenstrasse 20  
3415 Hasle b.B.  
Tel. 034 460 26 26  
info@csing.ch  
www.csing.ch

Wynigenstrasse 2  
3400 Burgdorf  
Tel. 034 420 25 25  
info@csing.ch  
www.csing.ch


Oberdorfstrasse 41  
4950 Huttwil  
Tel. 062 962 33 26  
info@csing.ch  
www.csing.ch

Plan Nr.	gez.	SME	16.06.2021	rev.	MMAS	07.02.2022	rev.		
<b>20079_04</b>	gepr.	RFL	16.06.2021	gepr.			gepr.		
		Format: 630 x 297							

## Grundriss 1:50 Kläranlage

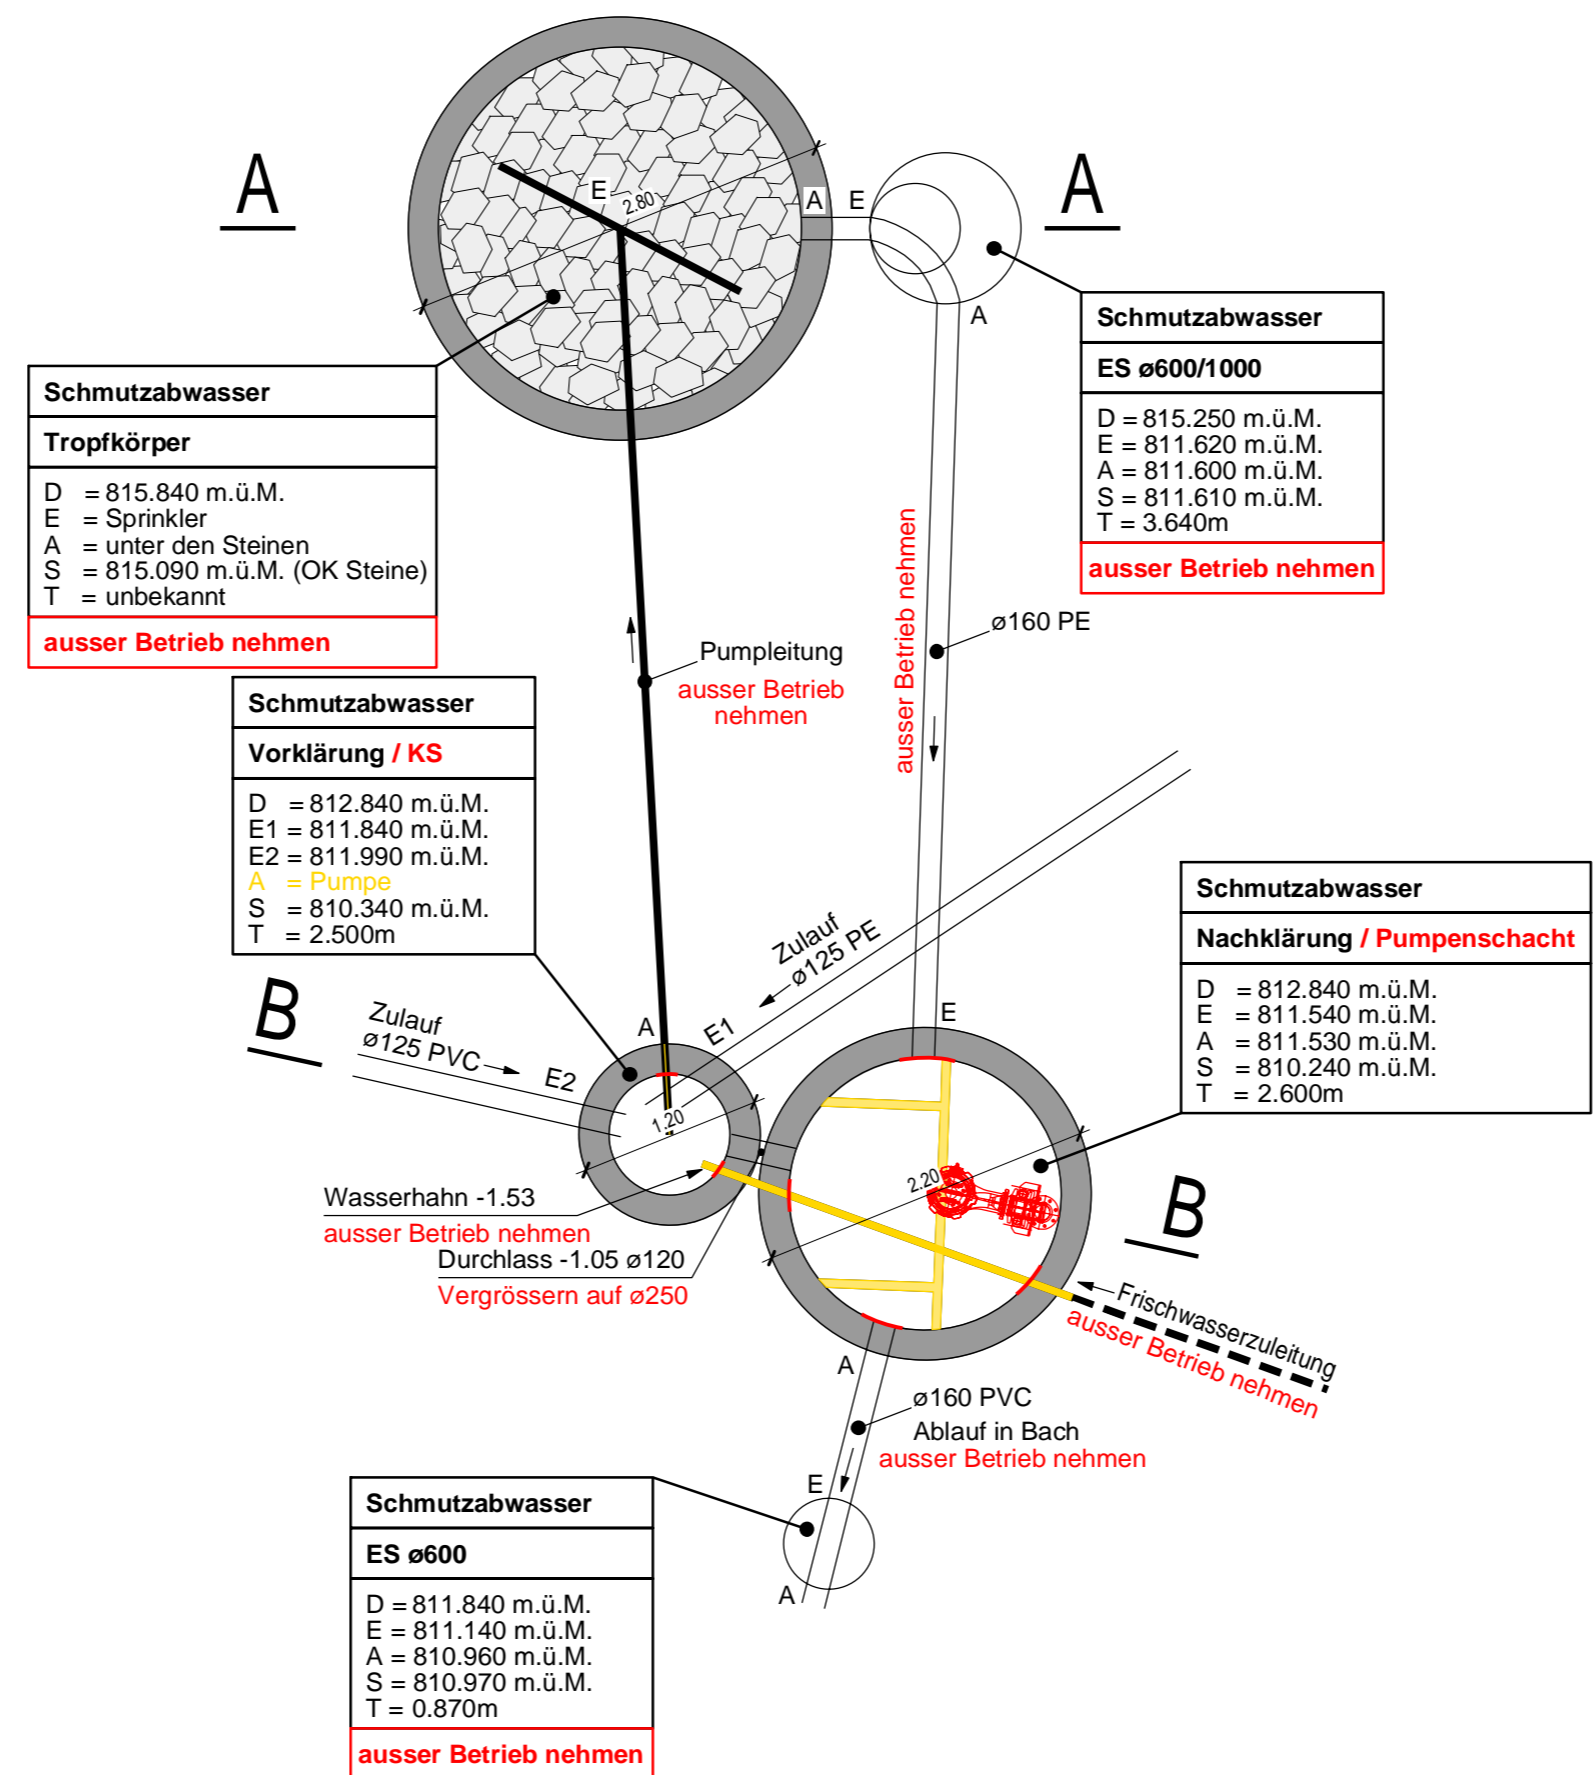

## Schnitt A-A 1:50

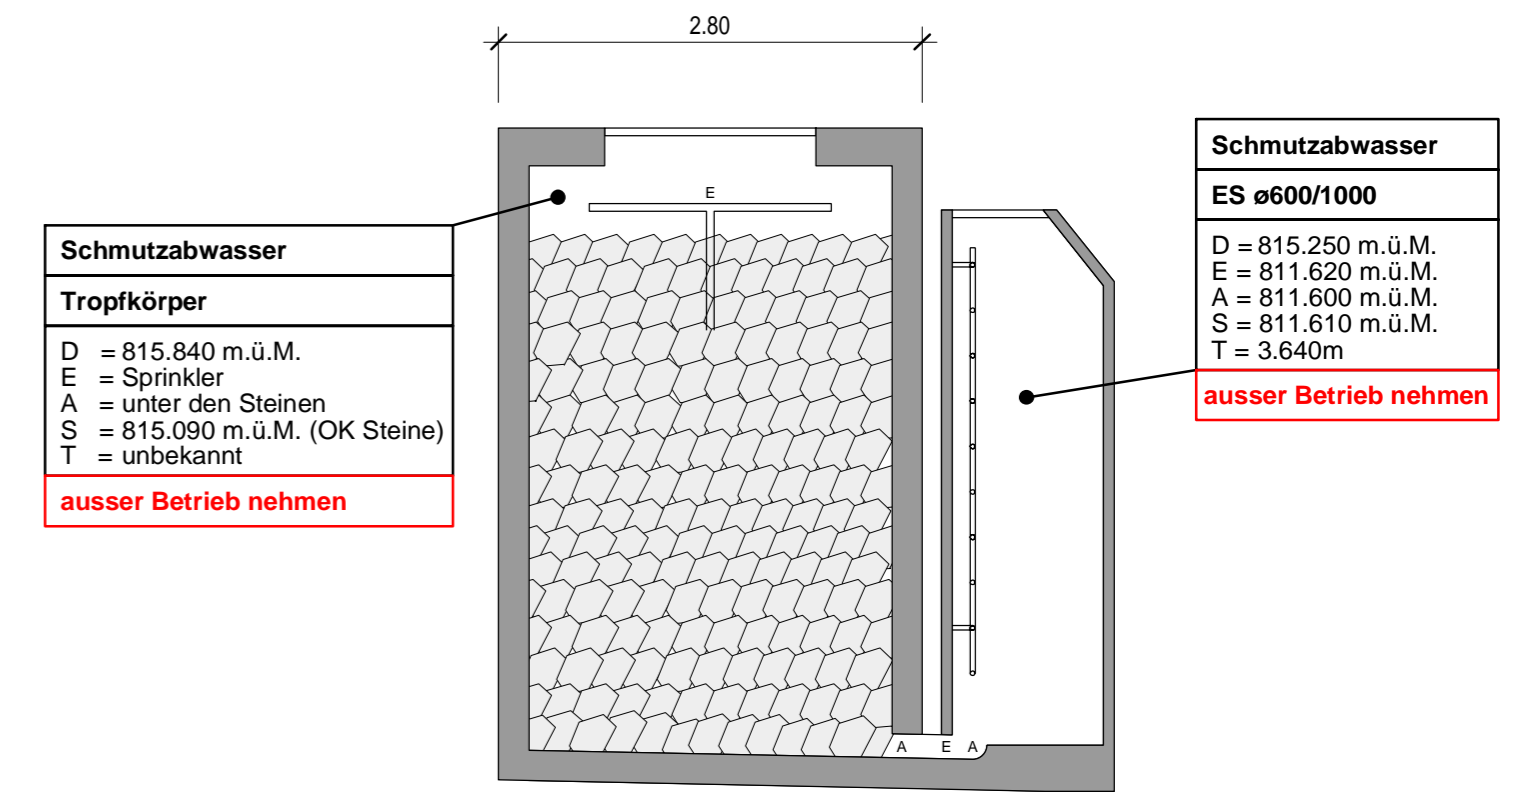

## Schnitt B-B 1:50

