



Änderungen Zonenplan Parzelle Nr. 657

im gemischt-geringfügigen Verfahren
gemäss Art. 122 Abs. 7 BauV

Öffentliche Auflage

19.03.2025	Gezeichnet: ng/sg	georegio atelier für raumentwicklung Bahnhofstrasse 35 3400 Burgdorf
Massstab 1:2500	Kontrolliert: sg	
50-98-02	297 mm x 210 mm	

Genehmigungsvermerke der Änderung

Vorprüfung vom

Publikation im amtlichen Anzeiger vom

Öffentliche Auflage vom bis

Einspracheverhandlungen am -
Erledigte Einsprachen -
Unerledigte Einsprachen -
Rechtsverwahrungen -

Beschlossen durch den Gemeinderat am

Namens der Einwohnergemeinde
Der Präsident:


Die Gemeindeschreiberin:

Die Richtigkeit dieser Angaben
bescheinigt:

Affoltern i.E., den Die Gemeindeschreiberin

Genehmigt durch das Amt für Gemeinden und Raumordnung

Alter Zustand

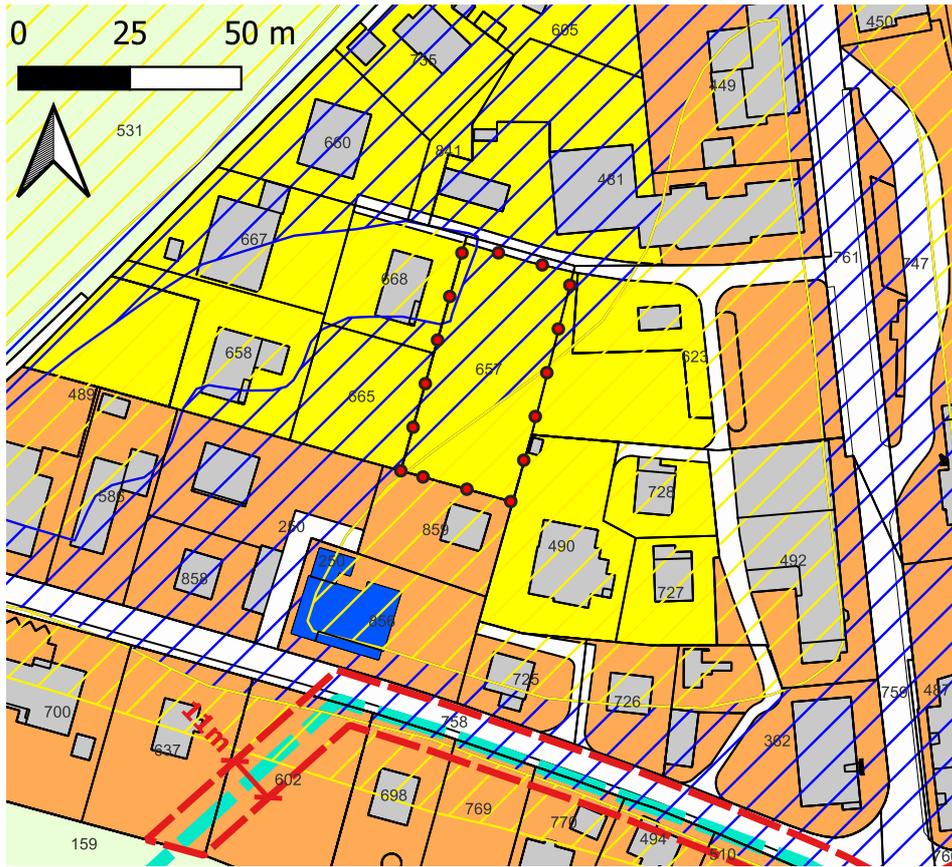

Festlegungen

- Änderungsperimeter
- Wohnzone 2-geschossig
- Dorfzone 2-geschossig
- Landwirtschaftszone
- ▭ Gewässerraum
- ▨ Mittlere Gefährdung
- ▨ Geringe Gefährdung

Hinweise

- Gebäude
- ▭ Parzelle
- ▭ Strassen, Wege, befestigte Flächen
- Gewässer eingedolt
- Erhaltenswerte Objekte

Neuer Zustand

