

# Kanalisationsleitung Mühlestettlen – obere Tanne Weier i.E.

Baugesuch

Situation 1:1'000


|   |                                                        |  |                                                    |  |                                                      |  |                                                      |  |
|---|--------------------------------------------------------|--|----------------------------------------------------|--|------------------------------------------------------|--|------------------------------------------------------|--|
|   | Kalkofenstrasse 20<br>3415 Hagle b.B.<br>034 460 26 26 |  | Wynigenstrasse 2<br>3400 Burgdorf<br>034 420 25 25 |  | Weidackerstrasse<br>4900 Langenthal<br>062 923 17 27 |  | Langenthalstrasse 7<br>4950 Huttwil<br>062 962 33 26 |  |
|   | www.csi.ch   info@csi.ch                               |  |                                                    |  |                                                      |  |                                                      |  |
| Plan Nr.<br><br><br><br><br><br><br><br><br><br><br><br><br><br><br><br><br><br><br><br><br><br><br><br><br><br><br><br><br><br><br><br><br><br><br><br><br><br><br><br><br><br><br><br><br><br><br><br><br><br><br><br><br><br><br><br><br><br><br><br><br><br><br><br><br><br><br><br><br><br><br><br><br><br><br><br><br><br><br><br><br><br><br><br><br><br><br><br><br><br><br><br><br><br><br><br><br><br><br><br><br><br><br><br><br><br><br><br><br><br><br><br><br><br><br><br><br><br><br><br><br><br><br><br><br><br><br><br><br><br><br><br><br><br><br><br><br><br><br><br><br><br><br><br><br><br><br><br>## Legende bestehend

- Gebäude
- Strasse
- Kiesweg
- Pool / Brunnen
- Wald
- Waldabstand
- Gemeindegrenze
- Druckwasserleitung mit Schieber und Hydrant
- Hausanschlussleitung mit Schieber
- Mischabwasserleitung mit Kontrollschacht
- Sauberabwasserleitung mit Kontroll- und Einlaufschacht
- Swisscom mit Kontrollschacht
- Elektro mit Kontrollschacht und Masten
- Gewässer eingedolt
- Gewässerraum

## Legende Projekt:

- Schmutzabwasserleitung, Freispiegelleitung mit Kontrollschacht (Privat)
- Druckwasserleitung mit Schieber (Privat)
- Elektroleitung (Privat)
- Swisscomleitung (Privat)
- Anpassungsfläche
- Landwirtschaftsbetrieb, **anschlusspflichtig**
- Landwirtschaftsbetrieb, **nicht anschlusspflichtig**

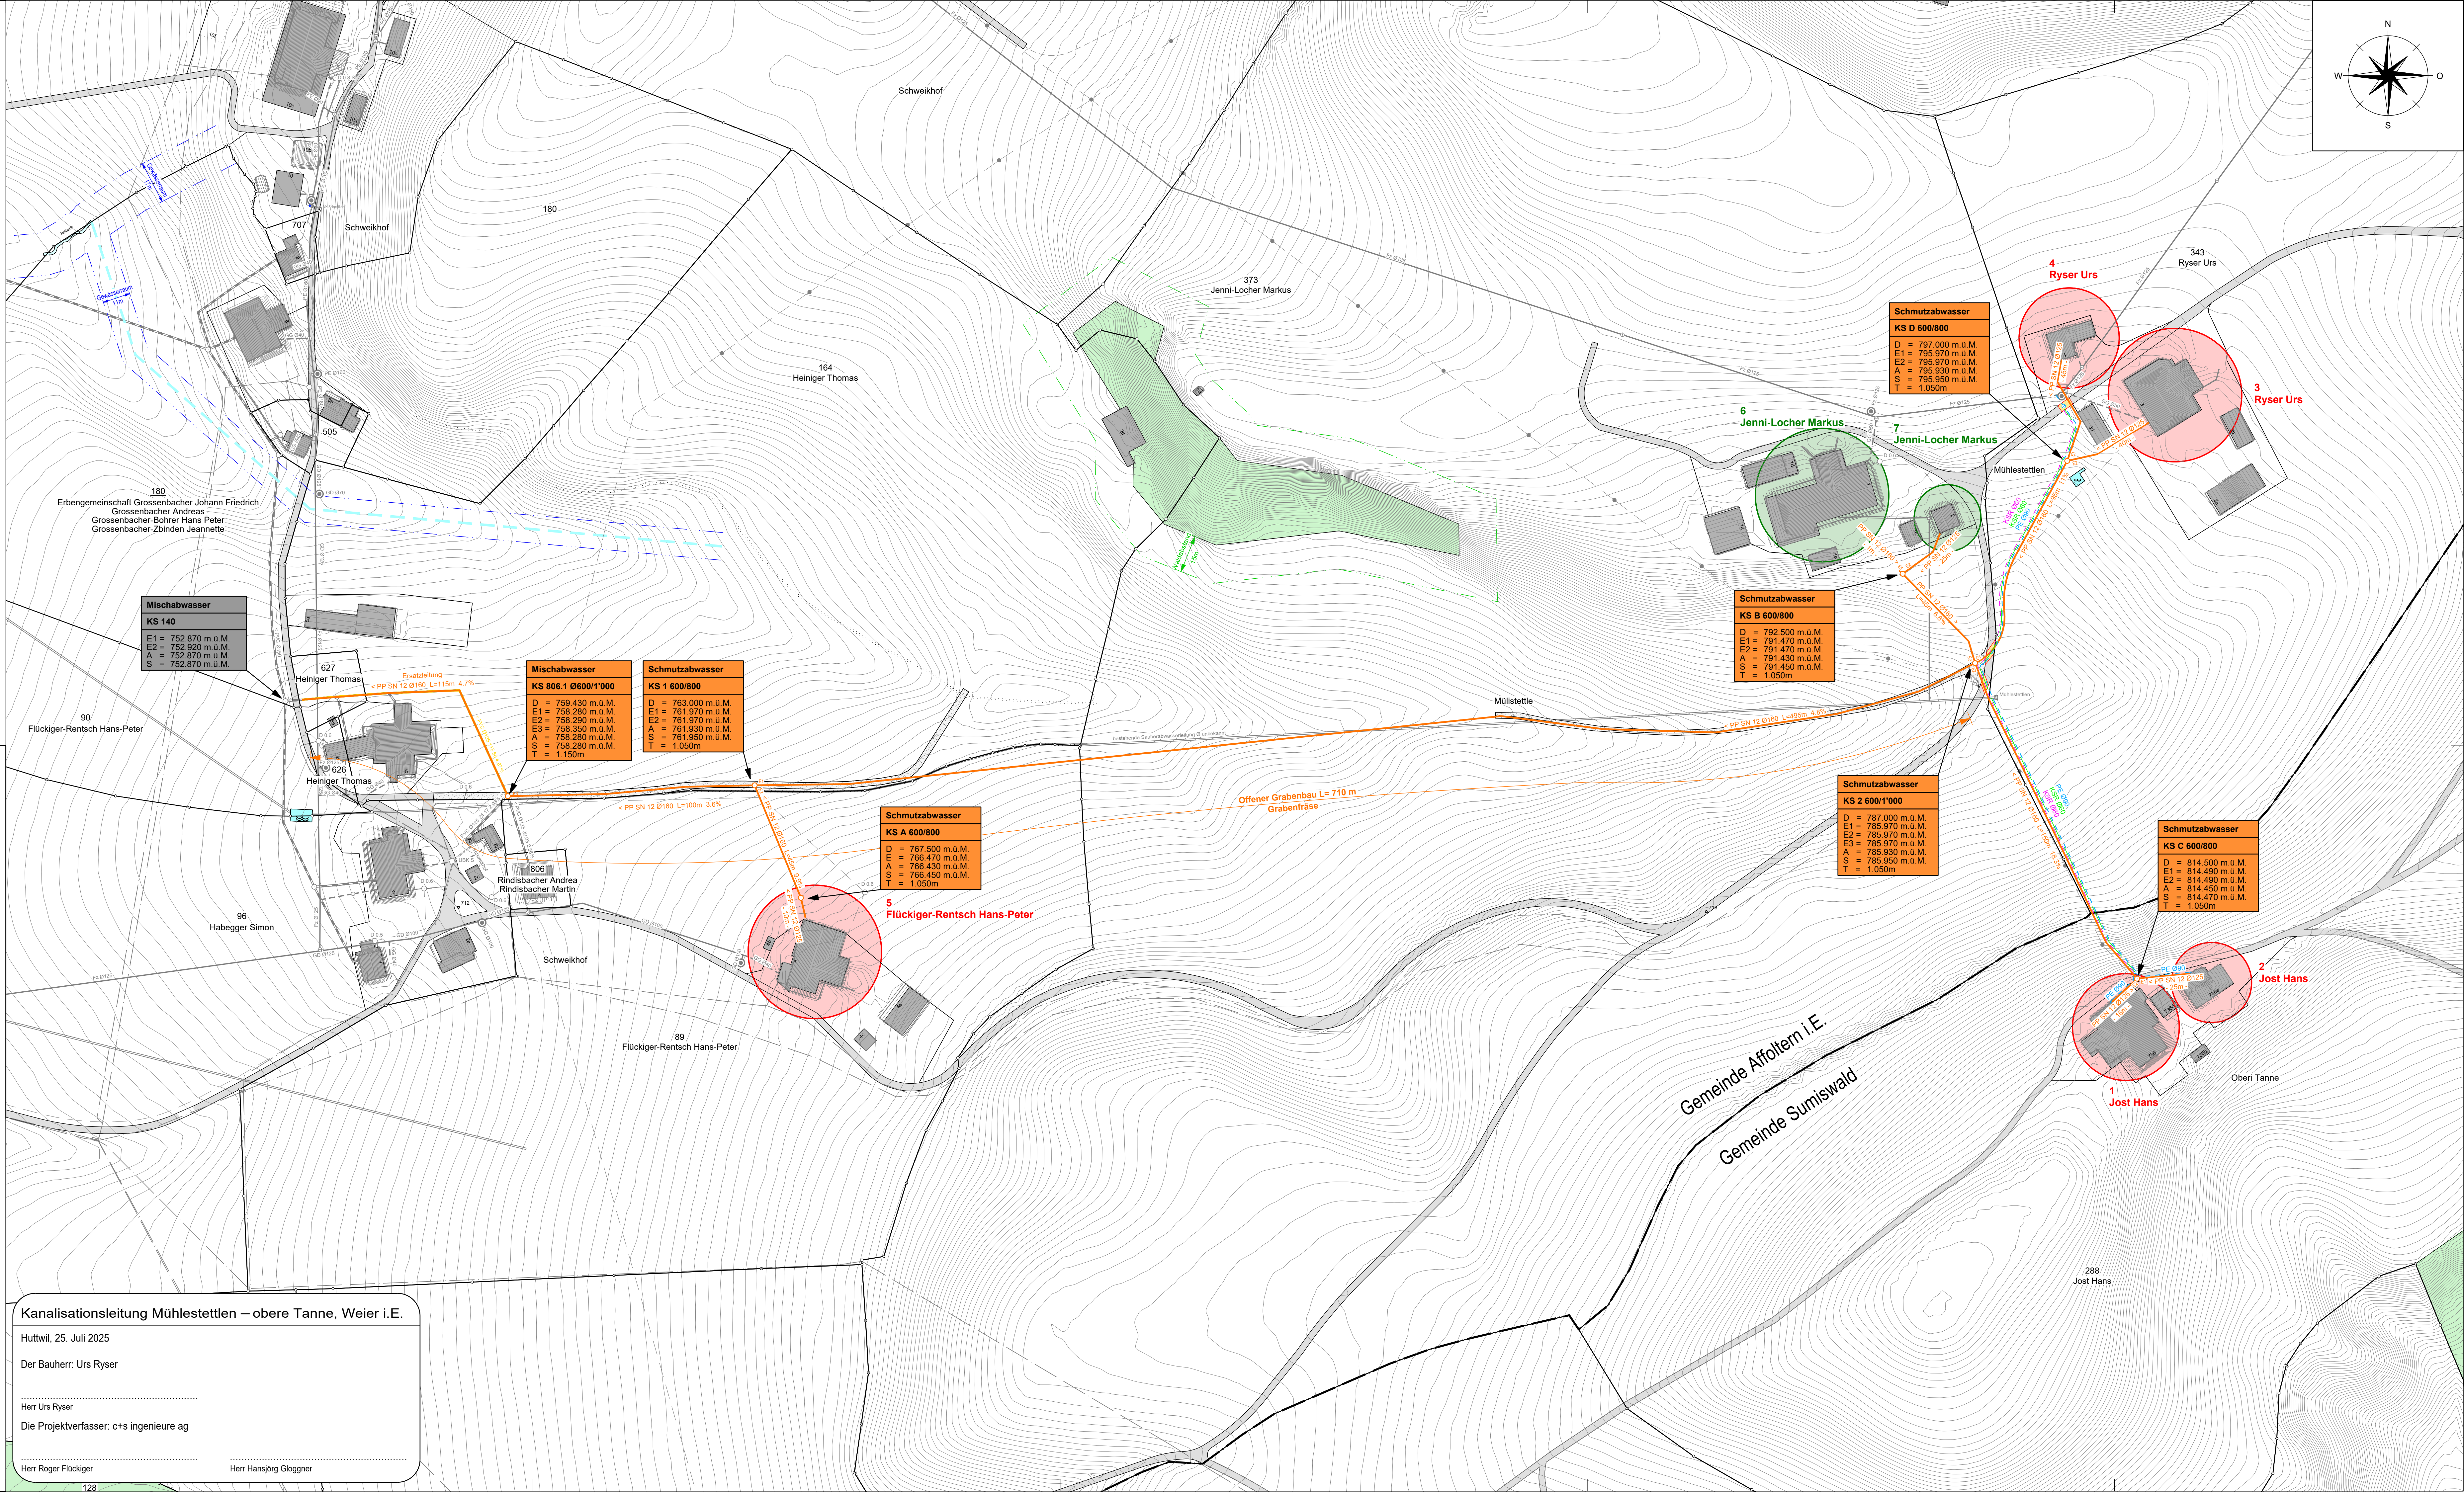

Kanalisationsleitung Mühlestettlen – obere Tanne, Weier i.E.

Huttwil, 25. Juli 2025

Der Bauherr: Urs Ryser

Herr Urs Ryser

Die Projektverfasser: c+s ingenieure ag

Herr Roger Flückiger

Herr Hansjörg Gloggnier